



КОМИТЕТ ТЕХНИЧЕСКОГО РЕГУЛИРОВАНИЯ И
МЕТРОЛОГИИ МИНИСТЕРСТВА ТОРГОВЛИ И ИНТЕГРАЦИИ
РЕСПУБЛИКИ КАЗАХСТАН

НАЦИОНАЛЬНЫЙ ЦЕНТР АККРЕДИТАЦИИ

АТТЕСТАТ АККРЕДИТАЦИИ

Зарегистрирован в реестре субъектов аккредитации

№ KZ.T.16.2460

от «31» января 2023 года

действителен до «31» января 2028 года

Испытательная лаборатория

Товарищества с ограниченной ответственностью

«Центр противопожарных услуг»

город Шымкент, Енбекшинский район, 16 микрорайон,

6 дом, 36 квартира

(наименование, организационно-правовая форма, место нахождение субъекта аккредитации)

аккредитован(а) в системе аккредитации Республики Казахстан на
соответствие требованиям ГОСТ ISO/IEC 17025-2019 «Общие

(наименование нормативного документа)

требования к компетентности испытательных и калибровочных
лабораторий».

Объекты оценки соответствия: испытание продукции согласно
области аккредитации.

Область аккредитации приведена в приложении.

И.о. Руководителя
органа по аккредитации



Н. Шокбарбаев

Данный электронный документ DOC ID KZADPA22023100186308ADCBF5 подписан с использованием электронной цифровой подписи и отправлен посредством информационной системы «Казахстанский центр обмена электронными документами» Doculite.kz.

Для проверки электронного документа перейдите по ссылке: <https://doculite.kz/landing?verify=KZADPA22023100186308ADCBF5>

Тип документа	Исходящий документ
Номер и дата документа	№ 11/201-И от 06.02.2023 г.
Организация/отправитель	РГП НА ПХВ «НАЦИОНАЛЬНЫЙ ЦЕНТР АККРЕДИТАЦИИ» КОМИТЕТА ТЕХНИЧЕСКОГО РЕГУЛИРОВАНИЯ И МЕТРОЛОГИИ МИНИСТЕРСТВА ТОРГОВЛИ И ИНТЕГРАЦИИ РЕСПУБЛИКИ КАЗАХСТАН
Получатель (-и)	ИЛ ТОВАРИЩЕСТВО С ОГРАНИЧЕННОЙ ОТВЕТСТВЕННОСТЬЮ «ЦЕНТР ПРОТИВОПОЖАРНЫХ УСЛУГ» Г. ШЫМКЕНТ (IP.ALAN@MAIL.RU)
Электронные цифровые подписи документа	 Согласовано: Время подписи: 03.02.2023 18:50
	 Согласовано: Время подписи: 06.02.2023 10:57
	 Республиканское государственное предприятие на праве хозяйственного ведения "Национальный центр аккредитации" Комитета технического регулирования и метрологии Министерства торговли и интеграции Республики Казахстан Подписано: ШОКБАРБАЕВ НУРЛАН MIIW1QYJ...BxaC2Lw== Время подписи: 06.02.2023 16:22
	 РЕСПУБЛИКАНСКОЕ ГОСУДАРСТВЕННОЕ ПРЕДПРИЯТИЕ НА ПРАВЕ ХОЗЯЙСТВЕННОГО ВЕДЕНИЯ "НАЦИОНАЛЬНЫЙ ЦЕНТР АККРЕДИТАЦИИ" КОМИТЕТА ТЕХНИЧЕСКОГО РЕГУЛИРОВАНИЯ И МЕТРОЛОГИИ МИНИСТЕРСТВА ТОРГОВЛИ И ИНТЕГРАЦИИ РЕСПУБЛИКИ КАЗАХСТАН ЭЦП канцелярии: АБЫЛОВА МӘНШҮК MIIW7gYJ...coXtxHox9 Время подписи: 06.02.2023 16:27



Данный документ согласно пункту 1 статьи 7 ЗРК от 7 января 2003 года N370-II «Об электронном документе и электронной цифровой подписи», удостоверяется посредством электронной цифровой подписи лица, имеющего полномочия на его подписание, равнозначен подписанному документу на бумажном носителе.

ТОО «Центр противопожарных услуг»	Область аккредитации	Страница 1 из 3
-----------------------------------	----------------------	-----------------

ОБЛАСТЬ АККРЕДИТАЦИИ

Испытательной лаборатории Товарищества с ограниченной ответственностью «Центр противопожарных услуг»

Фактический адрес: г.Шымкент, Енбекшинский район, 16 микрорайон. 6 дом, кв.36

№ п/ п	Код товарной номенклатуры внешнеэкономич еской деятельности Евразийского экономического союза	Наименование продукции (объекта)	Обозначение нормативных правовых актов, нормативных документов на продукцию (объект)	Определяемые характеристики (показатели) продукции (объекта)	Метод испытания	Обозначение нормативных документов на методы испытаний для определения характеристик (показателей)
1	2	3	4	5	6	7
1	3824 99 7000 3209 90 3208 10 3208 20 3208 90	Средства огнезащитные: - для древесины и материалов на ее основе	ТР № 405 Приказ МЧС РК от 17.08.2021 г. СТ РК 615-1-2011	-качество огнезащитной обработки объекта огнезащиты	Метод воздействия пламенной горелки	СТ РК 615-1-2011, п.9.4.10
2	3824 99 7000 3209 90 3208 10 3208 10 3208 20 3208 90	Средства огнезащитные: - для стальных конструкций	ТР № 405 Приказ МЧС РК от 17.08.2021 г СТ РК 615-2-2011	-качество огнезащитной обработки объекта огнезащиты	Визуальный метод, измерения толщины.	СТ РК 615-2-2011, п.9.4.7
				-эффективность огнезащитного средства	Испытание по определению физических свойств	СТ РК 615-2-2011, п.9.4.7
3	7308 90 9406 90 3909 7326 90 3000 7326 90 9807	Конструкции строительные металлические. Лестницы пожарные	ТР № 405 Приказ МЧС РК от 17.08.2021 г СТ РК 2218-2012	-определение основных размеров конструкции	Испытание по определению физических свойств	СТ РК 2218-2012, п.8.2.1

ТОО «Центр противопожарных услуг»			Область аккредитации			Страница 3 из 3	
1	2	3	4	5	6	7	

				-ограждений марша и площадки маршевой лестницы	горизонтальной нагрузки	
				Определение прочности: -ограждения кровли здания или сооружения	Испытание по прокладыванию горизонтальной нагрузки	СТ РК 2218-2012, п.8.2.9
4	3402 11	Пенообразователи	СТ РК 1608-2006	-внешний вид	Визуальный	СТ РК 1609-2014, п.7.3.1
5	8544 49 910 8544 49 950 8544 49 990	Кабели, провода и шнуры	ГОСТ 24334-80 ГОСТ 28244-96 ГОСТ 7399-97 ГОСТ 1508-78 ГОСТ 10348-80	-сопротивление изоляции	Измерения при напряжений от 100 до 1000 В	ГОСТ 3345-76
6	8544 19	Огнезащитный материал применяемый в качестве обработки кабельных линий, стыков	ТР № 405 Приказ МЧС РК от 17.08.2021 г СТ РК 1798-2008	-определение качества и толщины огнезащитного покрытия	Визуальный осмотр, линейные измерения	СТ РК 1797-2008, п.6.2.1
7	6806 10 0008	Материалы и изделия строительные противопожарные, теплоизоляционные и звукоизоляционные, минеральная вата и аналогичные минеральные ваты (включая их смеси	ТР РК №1202 от 17.11.2010 г (с изменениями по состоянию на 30.01.2017 г.). ГОСТ 9573-2012 ГОСТ 17177-94	-внешний вид изделия -определение плотности	Визуальный осмотр, линейные измерения Линейные измерения, определение массы материала	ГОСТ 17177-94, п.5 ГОСТ 17177-94, п.5



ТОО "АэС-Бек" ЖШС

Лицензия ГСЛ - № 13020158 от 05.05.2021г

РАБОЧИЙ ПРОЕКТ

ПРОТИВОПОЖАРНОЙ СИГНАЛИЗАЦИИ НА ОБЪЕКТЕ:

ТОО ДЕТСКИЙ САД «НҰР-АЯЛА»

ПО АДРЕСУ:

область ТУРКЕСТАН, город АРЫСЬ, улица КЫРАН, здание №5.

ШЫМКЕНТ 2025г.



ТОО «АэС-Бек» ЖШС

Лицензия ГСЛ - № 13020158 от 05.05.2021г

РАБОЧИЙ ПРОЕКТ

ПРОТИВОПОЖАРНОЙ СИГНАЛИЗАЦИИ НА ОБЪЕКТЕ:

ТОО ДЕТСКИЙ САД «НҰР-АЯЛА»

ПО АДРЕСУ:

область ТУРКЕСТАН, город АРЫСЬ, улица КЫРАН, здание №5.

Директор: ТОО «АэС - Бек»



/Аширкулов Б./

ШЫМКЕНТ 2025г.

Общие указания

Данный раздел проекта выполнен на основании задания на проектирование
строительных планов и в соответствии с нормативной документацией

Для обеспечения пожарной безопасности предусматривается автоматическая пожарная сигнализация

Основное питание приборов ОПС осуществляется от сети переменного тока. Разводка кабельной трассы выполнена проводами КСПВ 1х2х0,5 и ВВГнг 3х1,5.

Для выдачи сигнала о пожаре применены датчики дымовые ИП-212-141.

ручные пожарные извещатели ИПРЗ-СУ, которые соединяются проводом КСПВ-1х2х0,5мм

В качестве приемно-контрольного прибора принят прибор "Гранит-3".

Пожарный приемно-контрольный прибор обеспечивает:

прием электрических сигналов автоматических пожарных извещателей и

включение звуковой и световой сигнализации)

контроль исправности шлейфа сигнализации)

техническим описанием и инструкцией по эксплуатации

автоматический переход на питание от аккумулятора,

Предусматривается оптико-звуковое оповещение о пожаре согласно

СН РК 2.02-11-2002 таблица 1

Монтаж извещателя и установку необходимо осуществлять в строгом соответствии с паспортом

Лист	Наименование	Примечание
1	Общие указания	
2	План первого этажа (литер В)	
3	План второго этажа (литер В)	
4	План первого этажа (литер Г2, Д, I, Б1, Б.)	
5	Схема расположения устройств пожарной сигнализации	
6	Спецификация	

Ведомость ссылочных и прилагаемых документов

Обозначение	Наименование	Примеч.
	Ссылочные документы	
СНиП РК 2.02-15-2003	Пожарная автоматика здания и сооружений.	
СН РК 2.02-11-2002	Нормы оборудования зданий, помещения и соору- жения системами автоматической пожарной сиг- нализации установками пожаротушения и опове- щения людей о пожаре.	
	Перечень пожарной технической документации допущенной к применению на территории Республики Казахстан . Выпуск 12	
РД 78.36.002-99	Технические средства систем безопасности объектов. Обозначения условные графические элементов систем.	
ИМ 14-23-2005	Средства пожарной и охранной сигнализации	



Рабочий проект разработан в соответствии с действующими на территории Республики Казахстан нормами и правилами предусматривает мероприятия, обеспечивающие взрыво- безопасность, исключая вредные воздействия на окружающую среду и воздушный бассейн, а так же предупреждающие чрезвычайные ситуации природного и техногенного характера

ГВП _____

										ПС
										обл. Туркестан, г. Арысь, ул. Кыран, зд. 5.
Изн	Кол-во	Лист	Док	Подпись	Дата					
Исполнил		Хасибиязов				ТОО детский сад "Нур-Аяла"	Стадия	Лист	Листов	
Проверил		Аширкулов					РП	1		
						Общие данные	ТОО "АзС-БеК" Шымкент-2024г.			

План первого этажа

Общий план участка

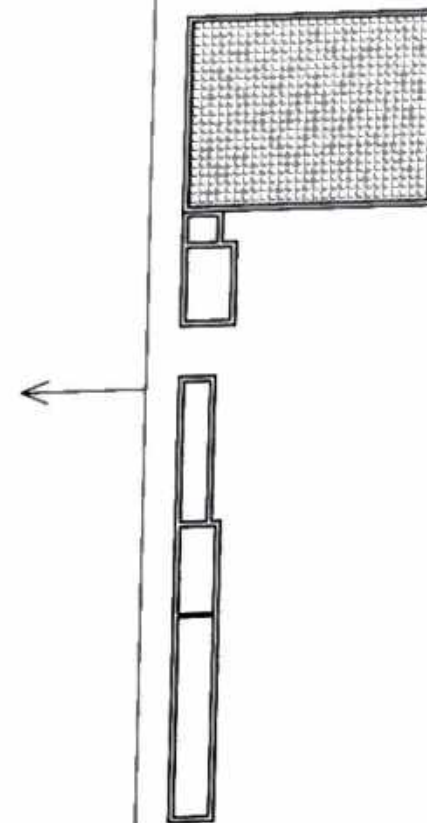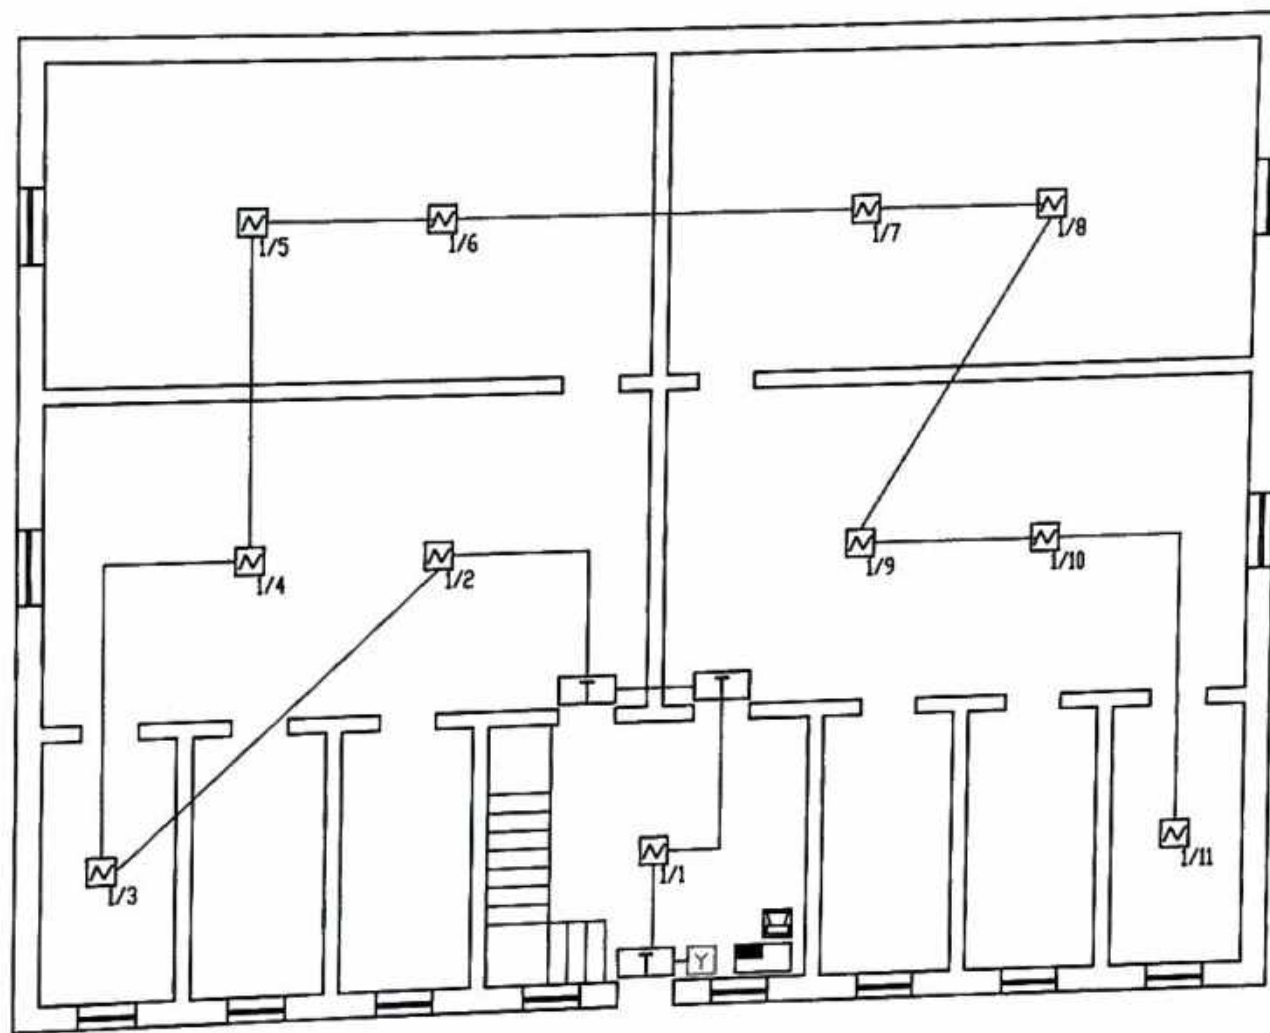


Условные обозначения:

-  - датчик газовый ИП 212-141
-  - извещатель пожарный ручной 513-10
-  - датчик тепловой ИП-103-5/4


-  - сирена Маяк
 - табло "Выход"
 - ПКOP "Гранит-3"

						ПС						
						обл. Туркестан, г. Арысь, ул. Кыран, зд. 5.						
Изм	Кол-во	Лист	Док	Подпись	Дата					Стадия	Лист	Листов
Исполнил		Хабибияров				ТОО детский сад "Нур-Аяла"				РП	2	
Проверил		Амиркулов				План первого этажа Литер В				ТОО "АзС-БеК" Шымкент-2024г.		

План второго этажа

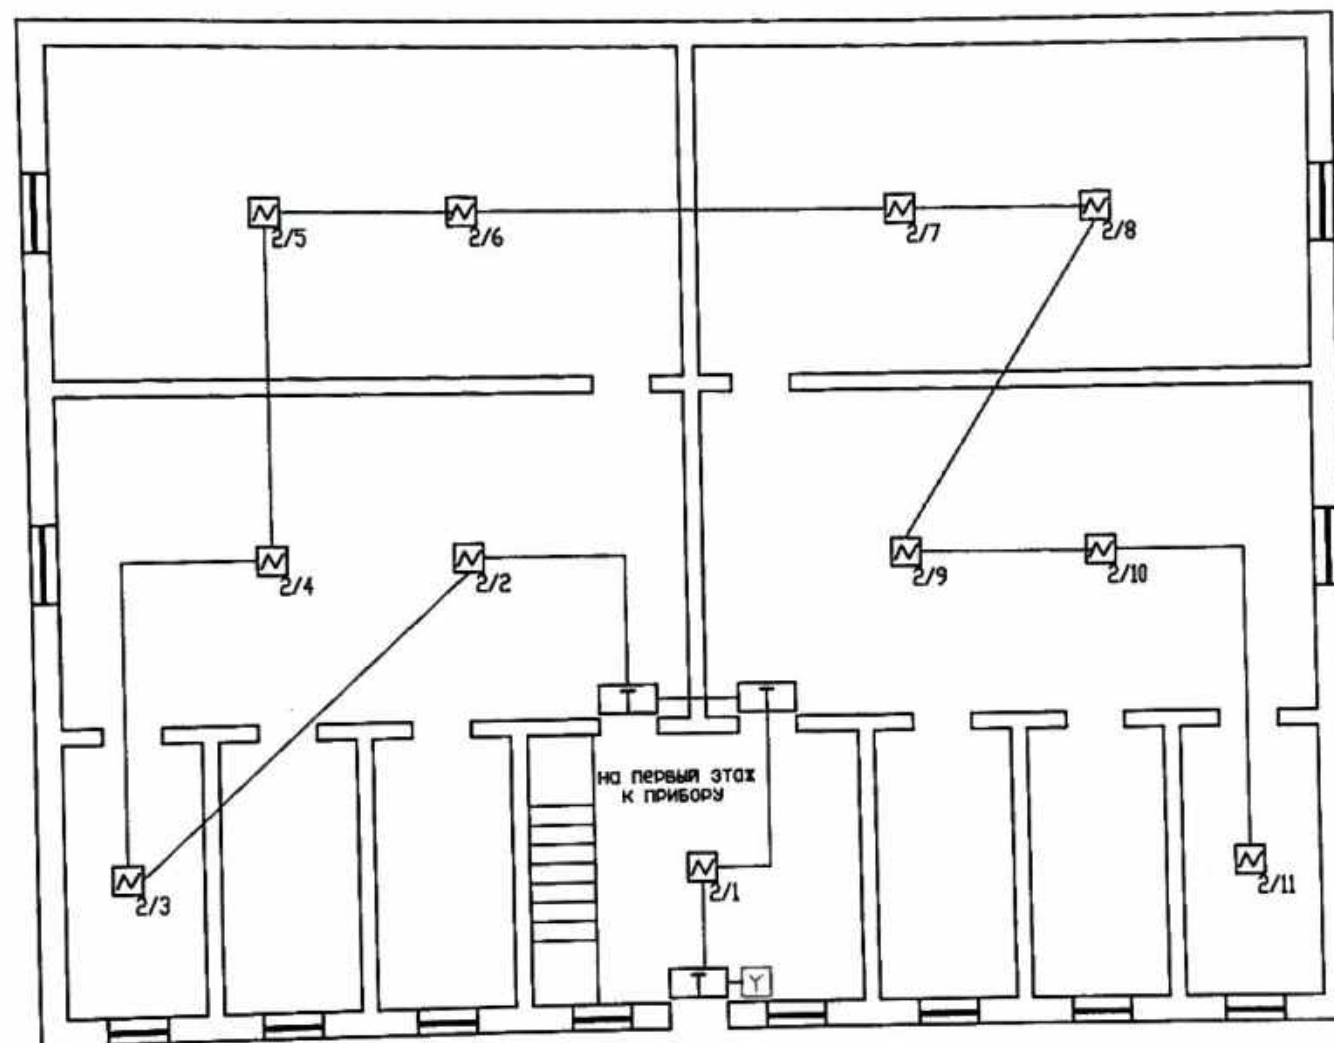

Общий план участка

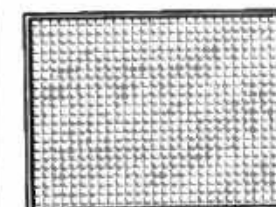


Условные обозначения:

- датчик дымовой ИП 212-141
- извещатель пожарный ручной 513-10
- датчик тепловый ИП-103-5/4

- сирена Маяк
- табло "Выход"
- ПКOP "Гранит-3"

						ПС		
						обл. Туркестан, г. Арысь, ул. Кыран, зд. 5.		
Изн	Кол-во	Лист	Док	Подпись	Дата	ТОО детский сад "Нур-Аяла"	Стадия	Лист
Исполнил	Хобиев	Аширкулов					РП	3
Проверил						План второго этажа Литер В	ТОО "АзС-Бек" Шымкент-2024г.	

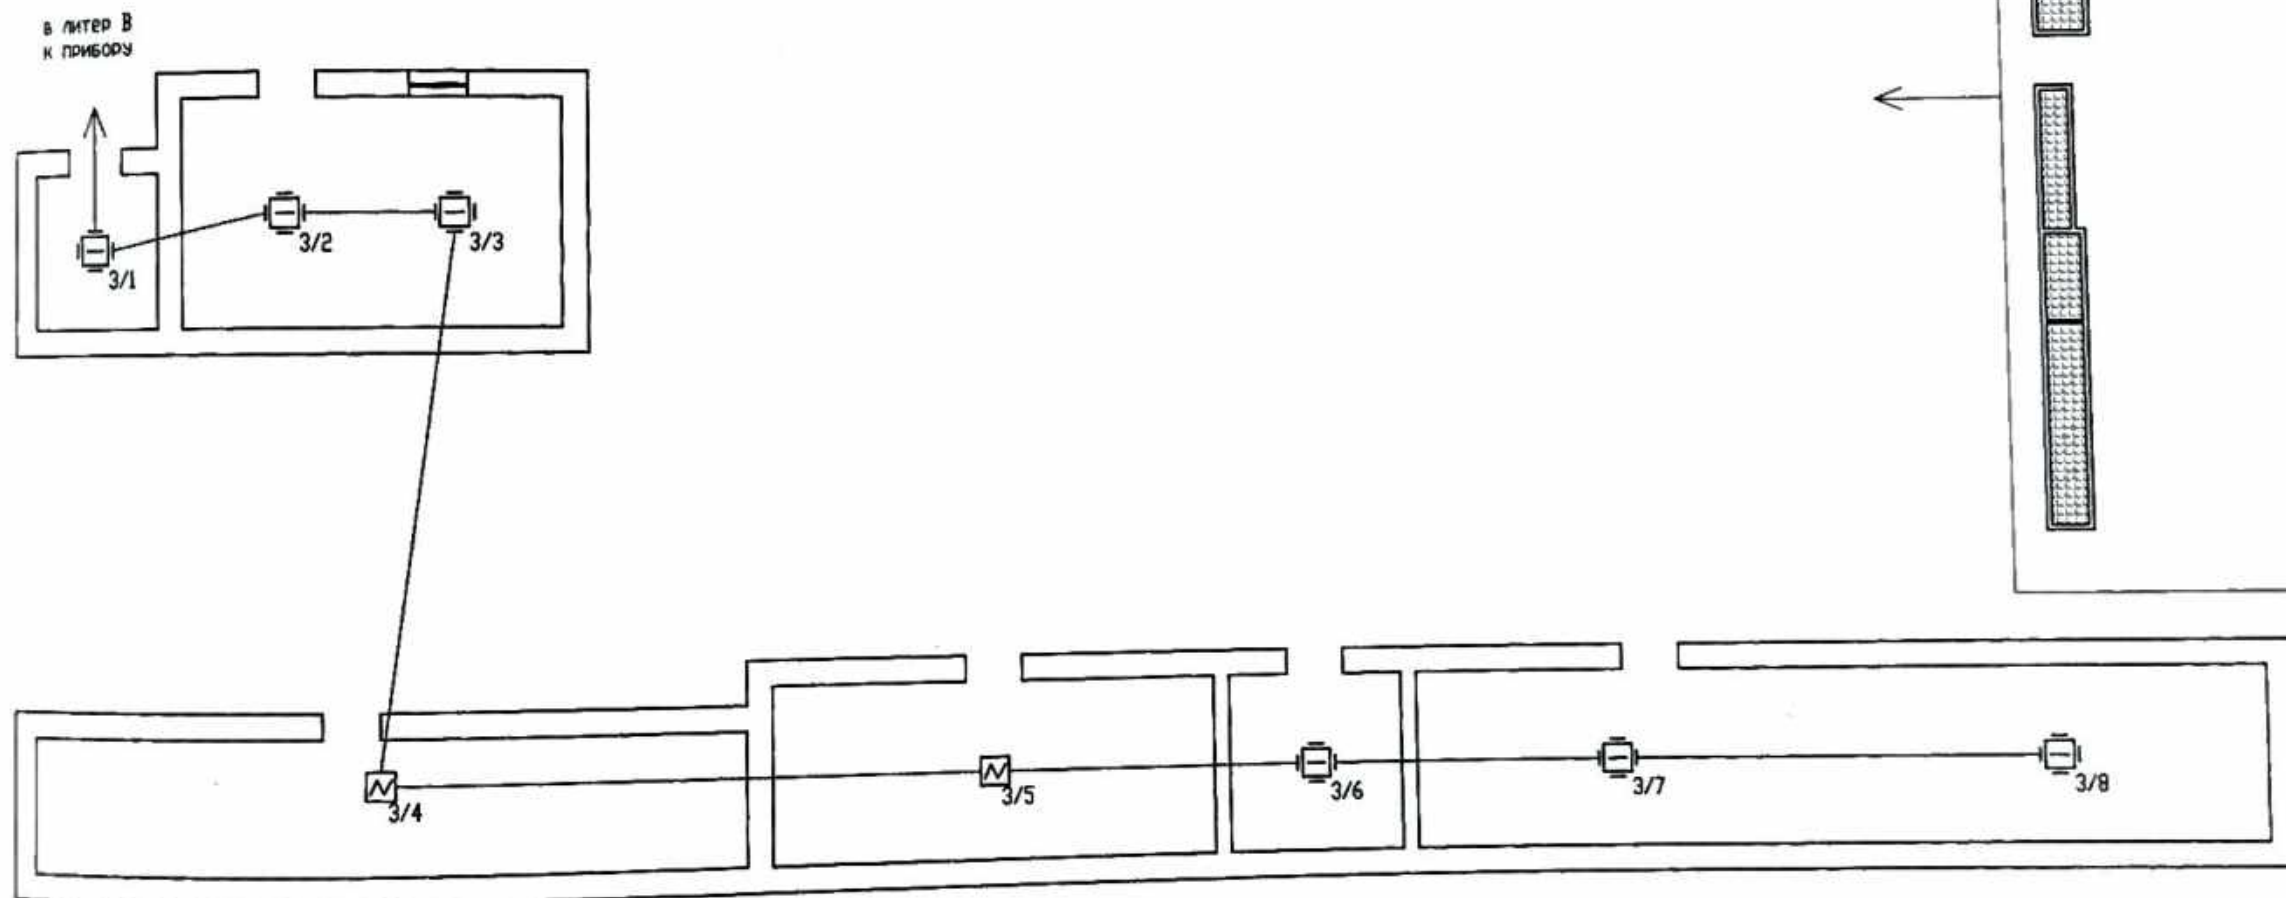

-  - датчик дымовой ИП 212-141
 - извещатель пожарный ручной 513-10
 - датчик тепловый ИП-103-5/4


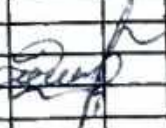
						ПС			
						обл. Туркестан, г. Арысь, ул. Кыран, зд. 5.			
Изн	Кол-во	Лист	Док	Подпись	Дата				
Исполнил		Хабибияров				ТОО детский сад "Нур-Аяла"	Стадия	Лист	Листов
Проверил		Алирзулов					РП	4	
						План первого этажа Литер Г2, Д, 1, 61, 6.	ТОО "АзС-Бек" Шымкент-2024г.		

Схема расположения устройств пожарной сигнализации

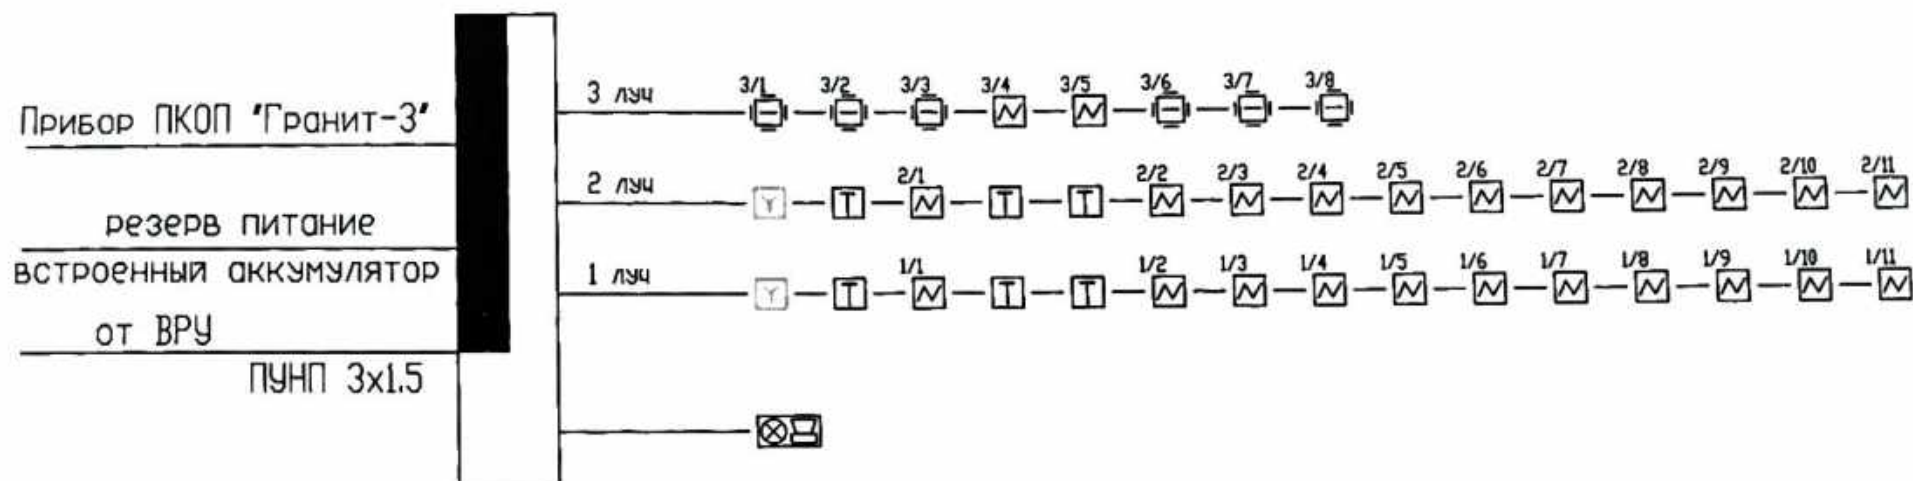

Условные обозначения:

- датчик дымовая ИП 212-141
- извещатель пожарный ручной 513-10
- датчик тепловый ИП-103-5/4

- сирена Маяк
- табло "Выход"
- ПКОП "Гранит-3"

						ПС		
						обл. Туркестан, г. Арысь, ул. Кыран, зд. 5.		
Изм	Кол-во	Лист	Док	Подпись	Дата	ТОО детский сад "Нур-Аяла"	Стадия	Лист
Исполнил	Хасибияров						РП	5
Проверил	Аширкулов					Схема расположения устройств	ТОО "АзС-Бек" Шымкент-2024г.	



KZ.T.16.2460
TESTING

Аккредитованная испытательная лаборатория
ТОО «Центр противопожарных услуг»
г. Шымкент, мкр. Кайтпас-1, ул. Кахарман 16.
Аттестат аккредитации № KZ.T.16.2460 31.01.2023 г.

ПРОТОКОЛ ИСПЫТАНИЙ № 25 – 120/2 от 25.04.2025 г.
по определению прочности стационарной пожарной лестницы и ограждения

Дата проведения испытаний: 25.04.2025 г.

Наименование и адрес ИЛ: ИЛ ТОО «Центр противопожарных услуг», РК, г.Шымкент, 16 мкр, 6 дом, кв 36

Наименование организации, проводившей испытание: ИП «Исламов», РК, г.Арысь, улица. Н.Илиясова, 57

Наименование, адрес объекта: ТОО «Детский сад «Нур-аяла», Туркестанская область, город Арыс, ул. Кыран, зд. 5

Основание для проведения испытания: Заявка №102 от 24.04.2025 г.

НД на объект испытания: СТ РК 2218-2012

Характеристики испытываемого объекта: длина лестницы(м), количество ступеней в лестнице, количество балок крепления лестницы к стене, наличие ограждения лестницы:

№	Наименование объекта	Высота лестницы (м)	Длина марша лестницы, (м)	Площадь площадки лестницы, (м ²)	Количество ступеней в лестнице, (шт)	Количество балок крепления лестницы к стене (шт)	Наличие ограждения лестницы, Перил, (м)	Угол наклона плоскости лестницы к горизонту, (°)
1	Маршевая лестница (№1)	3	14,16	2,4 5,76	10 10	11	-	45°

Условия проведения испытаний: Температура: + 20°С, влажность: 64 %.

Испытания проведены в дневное время суток в условиях визуальной видимости с соблюдением требований безопасности, соответствующие техническим регламентам «Требования к безопасности металлических конструкций» (утвержден постановлением Правительства Республики Казахстан от 31 декабря 2008 года №1353), «Требования к безопасности зданий и сооружений, строительных материалов и изделий» (утвержден Постановлением Правительства Республики Казахстан от 17 ноября 2010 года № 1202), установлены предупреждающие знаки безопасности соответствующие требованиям технического регламента «Требования к сигнальным цветам, разметкам и знакам безопасности на производственных объектах» (утвержден Постановлением Правительства Республики Казахстан от 29 августа 2008 года № 803).

КЕЛІСІМ ШАРТ № 32

Арыс қ.

« 20 » қаңтар 2026 ж.

Бұдан әрі «Тапсырушы» деп аталатын ЖШС «Нұр-Аяла» бала бақшасы менгерушісі Жунисов Б. бір тараптан және «Орындаушы» деп аталатын «ЖК Исламов А.А.» жеке кәсіпкер Исламов А.А. Серия 08915 № 0126921 куәлігі негізінде екінші тараптан осы шартты жасасты және мына төмендегілер туралы келісімге келді:

1. Келісім шарттың мазмұны

1.1. «Тапсырушы» тапсырысына сәйкес «Орындаушы» 1.2. бапта көрсетілген қызметтерді орындауды міндетіне алады, ал «Тапсырушы» орындалған қызметтердің ақысын аударып беруді міндетіне алады.

1.2. «Орындаушы» төмендегі қызметтерді орындауға міндеттеледі:

а) ЖШС «Нұр-Аяла» бала бақшасы ғимаратында орнатылған өрт дабыл қалқыш жүйесіне техникалық қызмет көрсету.

б) Арыс қаласы қыран көшесі № 5 мекен-жайда орналасқан ЖШС «Нұр-Аяла» бала бақшасы ғимаратының шатыр ағаш құрылыстарын өртке қарсы сұйықпен майлау қызметі.

в) Сатыларды жарамдылыққа тексеріп зертханалық сынақ хаттамасы жасау

2. Ақы төлеу жағдайы

2.1. Осы келісім шарт негізінде көрсетілген қызметке ақы төлеу «Орындаушының» есеп-шотына «Тапсырушының» қаржы аудару немесе нақты қолма-қол беру жолымен жүзеге асырылады.

2.2. Көрсетілген қызметке ақы төлеу құны осы келісім шарттың № 1 қосымшасында жазылған.

2.3. Көрсетілетін қызметке қажетті қосалқы бөлшектер мен жабдықтар алып қызметті бастау мақсатында жалпы сомадан алдын-ала 50 % аванс төленеді.

3. Тараптардың жауапкершілігі

3.1. «Тапсырушы» міндетіне алады:

а) шот-фактураға сәйкес 2.2. бапта көрсетілген ақы құнын төлеуге;

б) орындалған қызмет түрлерін қабылдап алуға.

3.2. «Орындаушы» міндетіне алады:

а) 1.2. бапта көрсетілген жұмысты өз күші мен құралдарымен орындауға;

б) жұмысты сапалы түрде орындауға.

4. Қорытынды жағдайлар

4.1. Осы келісім шарт бойынша кездесетін барлық келіспеушіліктер екі жақтың бірлескен келіссөздері арқылы шешілуі керек, келісімге қол жетпеген жағдайда, жауапкердің тұрағы бойынша ҚР Заңдарының нормалары негізінде шешіледі.

4.2. Келісім шарт мемлекеттік тілде, 2 (екі) парақта және 2 (екі) дана болып жасалған, бір дананы «Тапсырушы», екінші дананы «Орындаушы» алады, әрқайсысының бірдей заңды күші бар.

4.3. Тараптар өз міндеттемелерін орындау жауапкершілігінен мына жағдайда ішінара немесе босатылуы мүмкін: сыртқы күштердің әсерінен болған, өрт, су тасқыны, жер сілкінісі, соғыс жарияланған және нақты соғыс болғанда, азаматтық толқулар, індет жайлаған, қоршауға алу, заңдардың өзгеруі т.б. төтенше жағдайларда.

4.4. Осы келісім шарт тараптардың екі жағы да қол қойып, дөңгелек мөр басқан күннен бастап заңды күшіне енеді және 2026 жылдың 31 желтоқсанына дейін күшін жоймайды.

Тараптардың мекен-жайлары мен реквизиттері:

«Тапсырушы»

ЖШС «Нұр-Аяла» бала бақшасы
Арыс қ. Қыран көшесі № 5
ЖСК KZ95963X350000126426
ЖСН 190 440 013 439
БСК KPSTKZKA
«Қазпошта» АҚ филиалы
Шымкент қ.
Кбе 17



«Орындаушы»

ЖК Исламов Азамат Ауэзханович
Арыс қ., Н.Илиясов көшесі № 57
ЖСК KZ69601A891000013061
ЖСН 661 225 300 687
БСК HSBKKZKX
«Қазақстан халық банкі» АҚ
Шымкент қ.
Кбе 19



Исламов А.А.

2026 жыл 20 қаңтардағы №32
келісім шартқа №1 қосымша

№ р/с	Қызметтің атауы	Өлшем бірлігі	Саны	Бағасы	Құны
1	Ғимаратта орнатылған өрт дабыл қаққыш жүйесіне техникалық қызмет көрсету	қызмет	1	58 000,00	58 000,00
2	Ғимараттың шатыр ағаш құрылыстарын өртке қарсы сұйықпен майлау қызметі	қызмет ш.м.	360,0	180,00	64 800,00
	Барлығы :				122 800,00

Бұл құнға тасымалдау, жұмысшылардың ақысы және барлық салық түрлерінің бағасы қосылған.

«Тапсырушы»

ЖШС «Нұр-Аяла» бала бақшасы
Арыс қ. Қыран көшесі № 5
ЖСК KZ95963X350000126426
ЖСН 190 440 013 439
БСК KPSTKZKA
«Қазпошта» АҚ филиалы
Шымкент қ.
Кбе 17



«Орындаушы»

ЖК Исламов Азамат Ауэзханович
Арыс қ., Н.Илиясов көшесі № 57
ЖСК KZ69601A891000013061
ЖСН 661 225 300 687
БСК HSBKKZKX
«Қазақстан халық банкі» АҚ
Шымкент қ.
Кбе 19



Исламов А.А.

орнатылған автоматты өрт дабыл қаққыш
жүйесіне техникалық қызмет көрсету

К Е С Т Е С І

1-тоқсан 2026 ж.	2-тоқсан 2026 ж.	3-тоқсан 2026 ж.	4-тоқсан 2026 ж.
ақпан	маусым	тамыз	қараша

Орнатылған автоматты дабыл қаққыш жүйесі қызметінің кестеде көрсетілген мезгілден тыс ақауы байқалған жағдайда «Тапсырушы» ақауды реттеуге «Орындаушыны» шақыра алады.

Ескертпе: 20.01.2025 ж. № 32 келісім шарт

«Тапсырушы»



«Орындаушы»



Исламов А.А.

**ӨРТ АВТОМАТИКАСЫ ЖҮЙЕЛЕРІ МЕН
ҚОНДЫРҒЫЛАРЫНА ТЕХНИКАЛЫҚ
ҚЫЗМЕТ КӨРСЕТУДІ ЖӘНЕ ЖОСПАРЛЫ-
АЛДЫН-АЛУ ЖӨНДЕУЛЕРІН ЕСЕПКЕ АЛУ
ЖҮРНАЛЫ**

«Ғимараттар, үй-жайлар мен
құрылыстардың автоматты өрт сендіру
және автоматты өрт сигнализациясы,
өрт кезінде адамдарды құлақтандыру
және оларды эвакуациялауды басқару
жүйелерімен жабықтайтын жөнделген
талаптар» техникалық регламентіне
4-қосымша

Нысан

Нысан атауы: ЖШС "Нур-Яна" баян дағуша
Қондырғы түрі: "Ipsium"
Орнатылған күні: жыл

1	техникалық қызмет көрсету орны, негізі 2	техникалық жағдайы 3	қызмет көрсетуші тұлға (КОЛЫ) 4	жауапты тұлға (КОЛЫ) 5
12.03.24	28.02.2024 ж. №18 келісім- шарт	"Тракий-5" маркалы қондырғы нұсқасы рейтингі, пәт басқан салдар тазалану. нұба то- лық нұсқа тасал нұр.		
08.06.24	08.02.2024 ж. №18 келісім- шарт	нұсқаның өрм дабыл ісінді- тер нұсқа ісінді- тексерілді, дайтқы тер ша- қан тазартады. нұба толық нұсқа тасал нұр.		
16.08.24.	08.02.2024 ж. №18 келісім- шарт	нұбадегі контактілерді нұ- сқа тазартады тексерілді, пәт басқан салдар тазар- тады. нұба толық та- сал нұр.		
28.11.24.	08.02.2024 ж. №18 келісім- шарт	"Тракий" маркалы қондырғы нұсқа рейтингі, шау бас- қан дайтқытер шаумен тазартады. нұба толық нұсқа тасал нұр.		
13.02.25	10.01.2025 ж. №25 келісім- шарт	"Тракий-5" маркалы қондырғы нұсқа рейтингі, салдар- дан пәт басқан орнанды тазартады. нұба нұсқа та- сал нұр.		

1	2	3	4	5
14.06.25	— 11 —	Өрті дабыл пұтесі толғ рет телді, маң басқа да сикте таза лауға, қолбасқилар рет толді. Өрті дабыл пұтесі маң пұтесі маған тұр.		
23.02.26	Келісім-шарт №32. 20.01.26	Өрті дабыл пұтесі пұтесі са толғ рет телді, дабыл тер шоғын маған тұр. Өрті дабыл пұтесі толғ пұтесі маған тұр		

АКТ приемки в эксплуатацию автоматической пожарной сигнализации

город Арыс

« 18 » октября 2024 г.

Комиссия, назначения ТОО «Нур-Аяла» детский сад
(наименование организации-заказчика)
решением от « » 2024 г. № в составе:
Председателя-представителя заказчика (генподрядчика) Жунисов Б.
(должность, фамилия, имя, отчество)

Членов комиссии-представителей:
Монтажной организации ИП «Исламов А.А.» Исламов А.А.
(должность, фамилия, имя, отчество)
Пусконаладочной организации ИП «Исламов А.А.» Исламов А.А.
(должность, фамилия, имя, отчество)
произвела проверку выполненных работ и установила:

1. Монтажно-наладочной (пусконаладочной) организацией предъявлена к приемке
установка автоматической пожарной сигнализации и системы оповещения
(наименование установки)
смонтированная на объекте в здании ТОО «Нур-Аяла» детский сад
(наименование объекта)
расположенного по адресу: Туркестанская область, г.Арыс ул.Кыран № 5.

№ п/п	Наименование установленного оборудования	Ед.изм.	Кол-во
1	Прибор охранно-пожарный «Гранит-3»	шт.	1
2	Блок питания аккумулятор 7А/12V	шт.	1
3	Свето-звуковая сирена LD-96	шт.	1
4	Извещатель пожарный дымовой ИП-212-141М	шт.	24
5	Извещатель пожарный тепловой ИП-103-1А	шт.	6
6	Оповещатель пожарный речевой активный «РОКОТ-3-3»	шт.	1
7	Световое табло «ШЫҒУ-ВЫХОД»	шт.	6
8	Извещатель пожарный ручной ИПР-513	шт.	1
9	Кабель КСПВ медный 2-х жильный 0,2*0,5 мм	м.	230,0
10	Кабель-канал 10*15 мм	м.	150,0

по проекту, разработанному (составленному) ТОО «АЭС-БЕК» ЖШС
(наименование организации)

2. Монтажные работы выполнены

с « 10 » октября 2024 г. по « 18 » октября 2024 г.

3. Пусконаладочные работы выполнены

с « 18 » октября 2024 г. по « 18 » октября 2024 г.

4. Выявленные в процессе комплексного опробования дефекты и недоделки устранены

Заключение комиссии:

Систему автоматической пожарной сигнализации и оповещения прошедшую комплексное обробование, включая и пусконаладочные работы, считать принятой в эксплуатацию с « 18 » октября 2024 года с оценкой качества выполненных работ удовлетворительно.

Перечень прилагаемой к акту документации: рабочий проект, сертификаты на оборудование.

Комиссия:

Председатель комиссии

Члены комиссии:



(Signature)